


INWESTOR:



ŁĘŻYCA-GEODETÓW

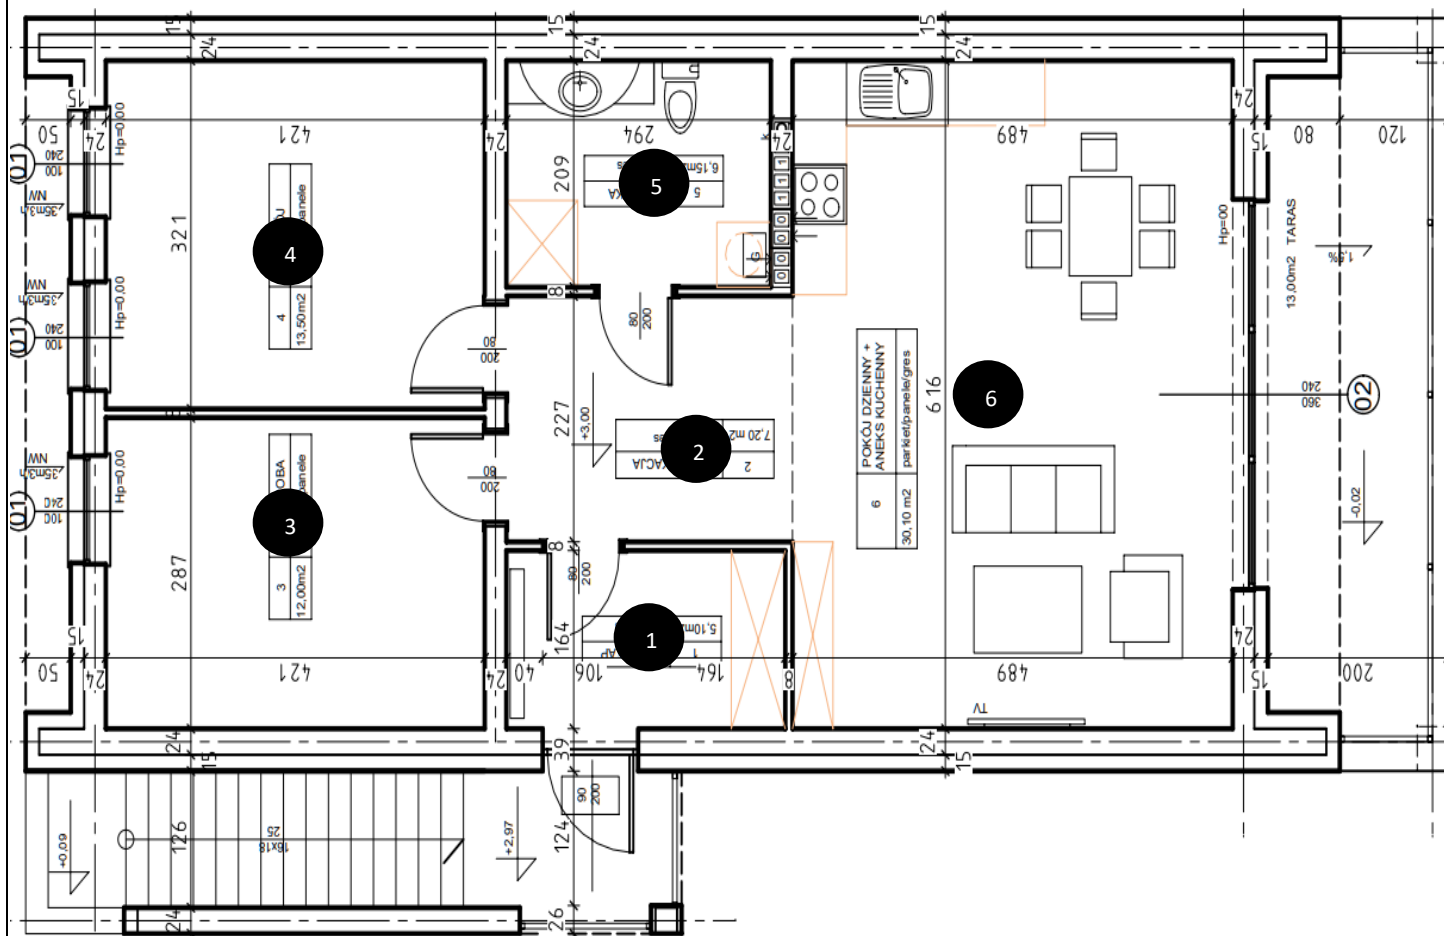

Apartament

Piętro / Floor: 1

Pomieszczenie / Room: m²

Nr. B2


1. WIATROŁAP	5,10 m ²
2. KOMUNIKACJA	7,20 m ²
3. POKÓJ	12,00 m ²
4. POKÓJ	13,50 m ²
5. ŁAZIENKA	6,15 m ²
6. POKÓJ DZIENNY+ ANEKS KUCHENNY	30,10 m ²
SUMA:	74,05 m²

BALKON: 13,00m²

OGRÓDEK: ok. 51 m²

STRYCH

MIEJSCA PARKINGOWE: 2

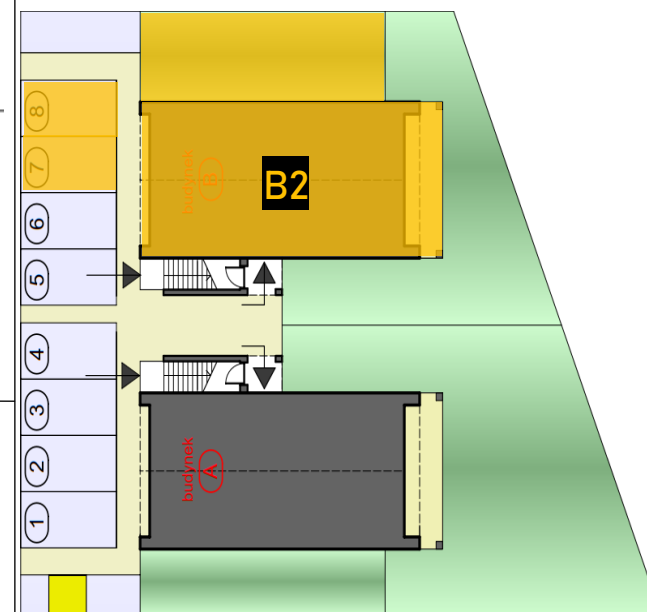

Tel.+48 695 733 029

Biuro.promedom@gmail.com

Powierzchnie wskazano zgodnie z normą PN ISO 9836: 1997 na podstawie projektu budowlanego. Na etapie Realizacji prac budowlanych mogą wystąpić nieznaczne Różnice.Aranżacja wnętrz tj.: meble, urządzenia, Armatura sanitarna, służy wyłącznie celom ilustracyjnym. Materiał reklamowy ma charakter poglądowy.